



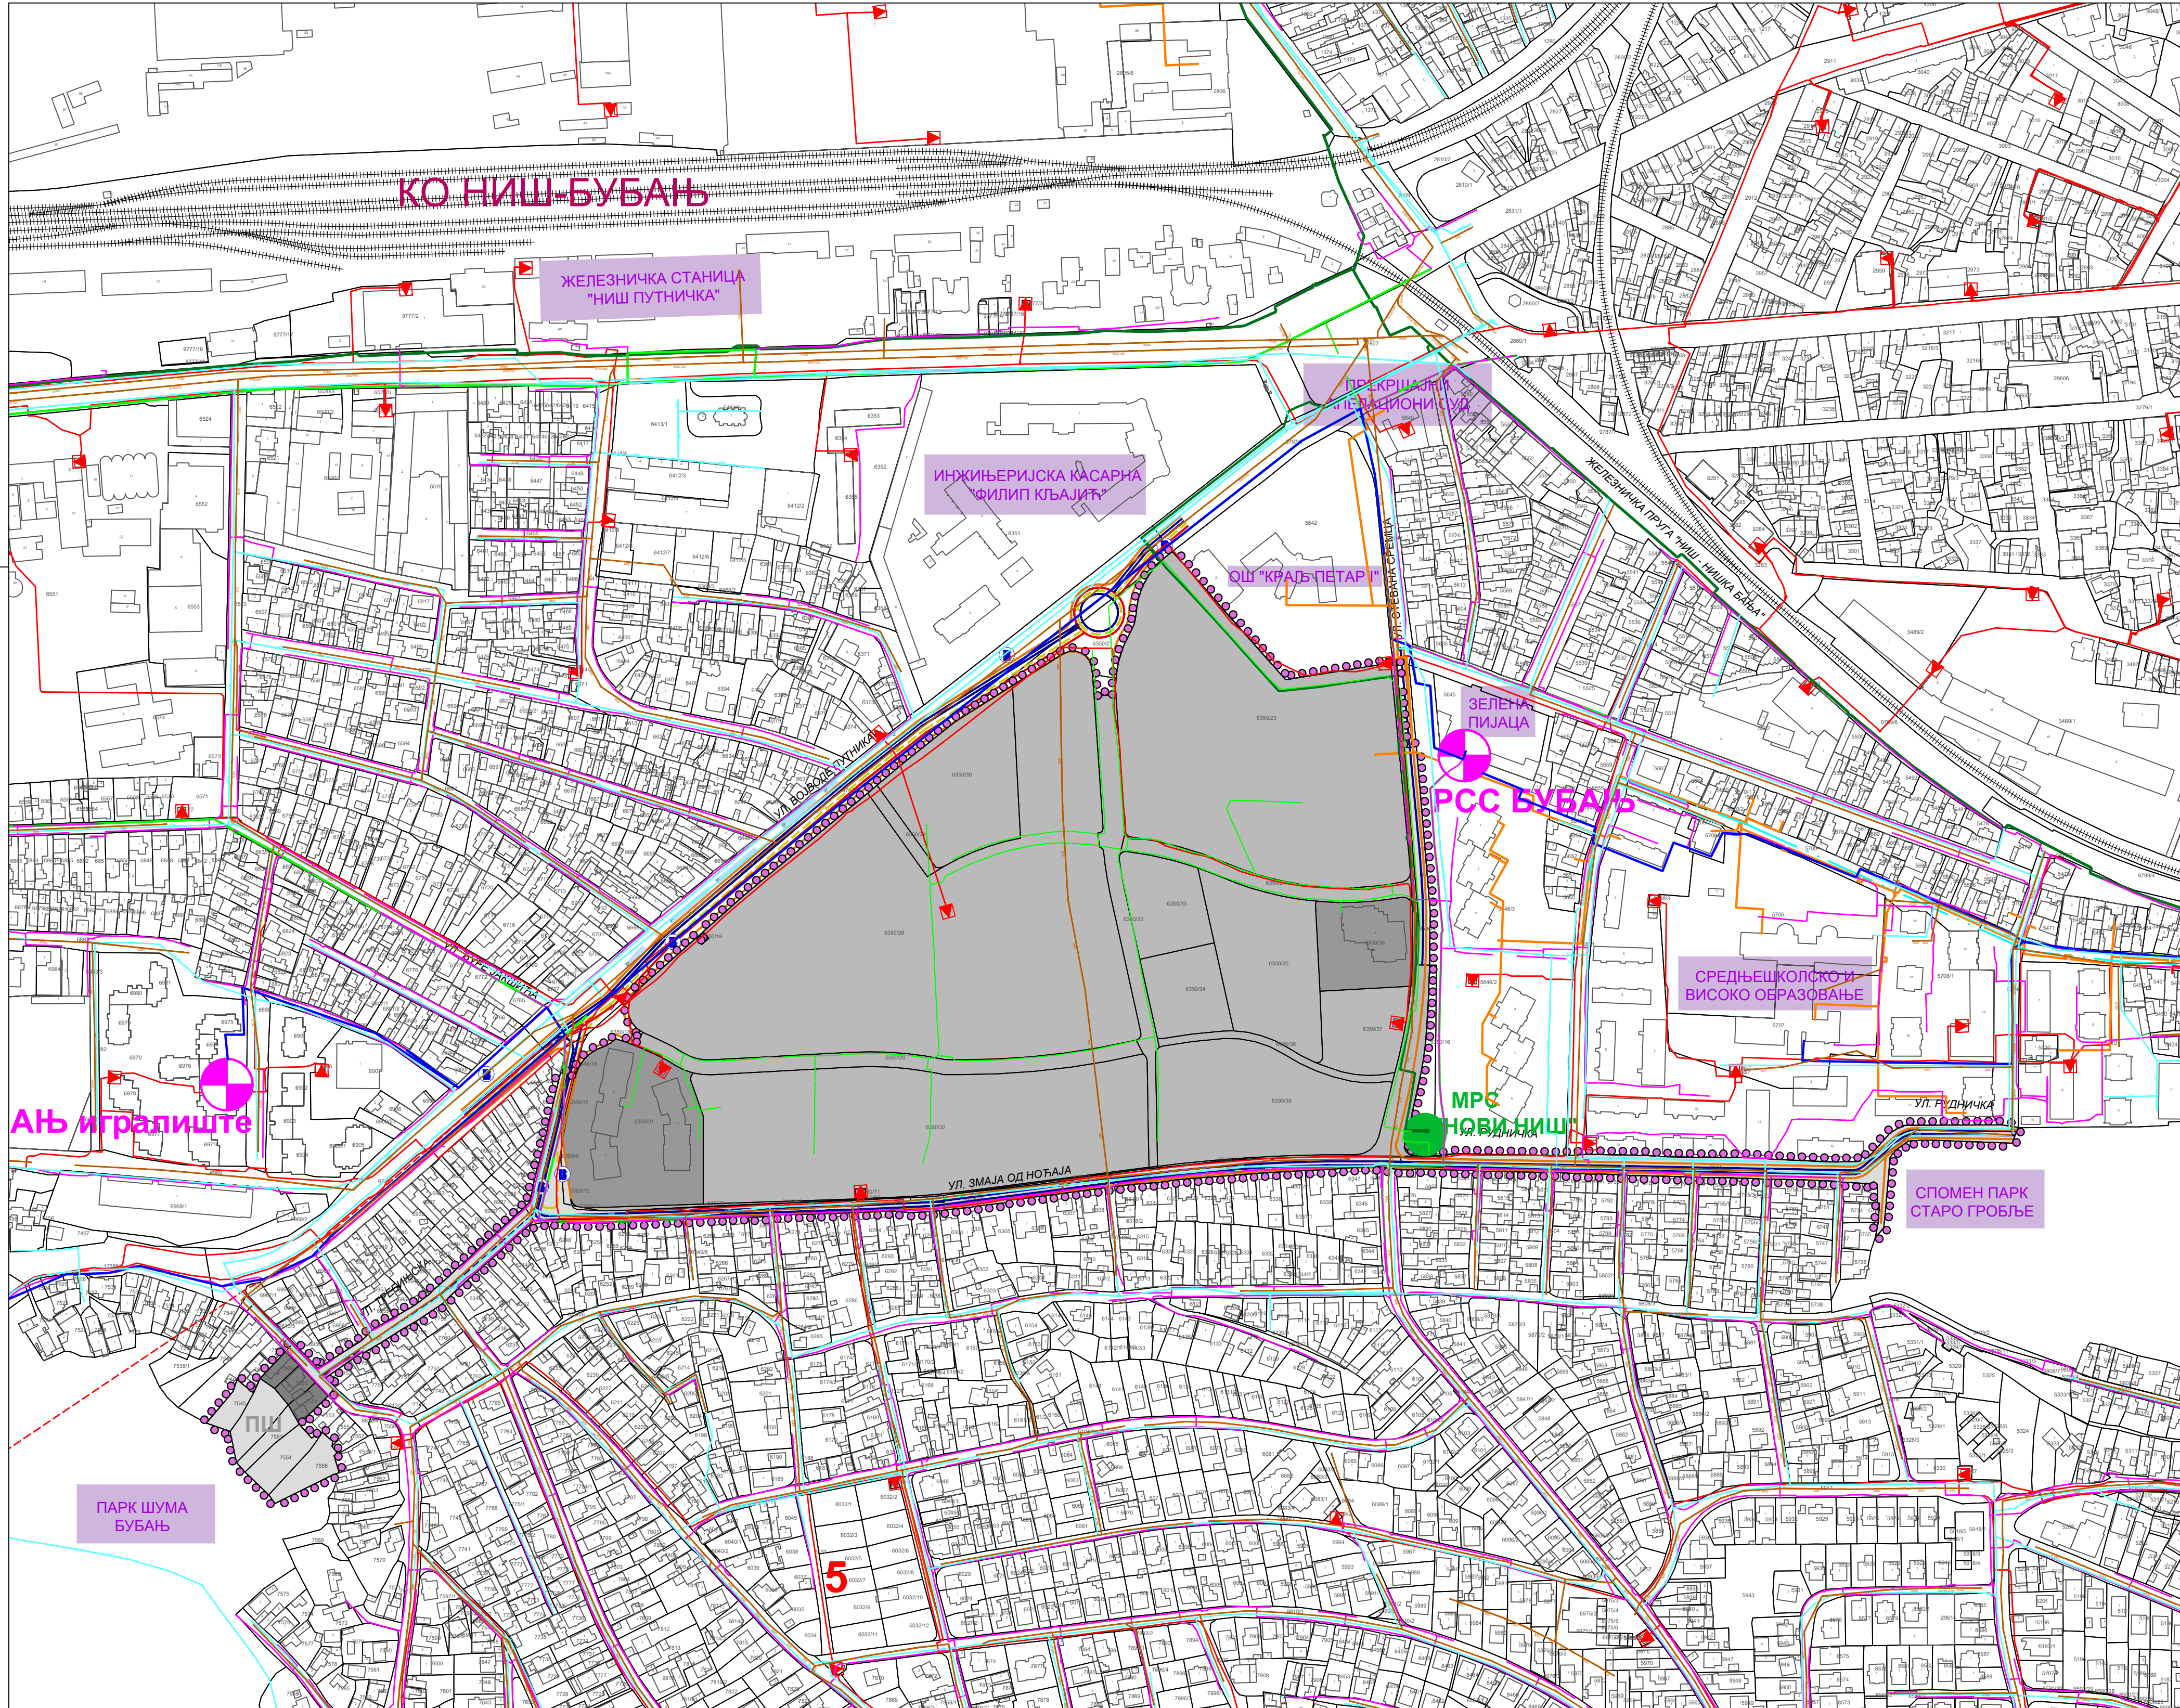

ПЛАН ДЕТАЉНЕ РЕГУЛАЦИЈЕ
ЗОНЕ МЕШОВИТЕ НАМЕНЕ НА ПОДРУЧЈУ
ИЗМЕЂУ УЛИЦА ВОЈВОДЕ ПУТНИКА,
ЗМАЈА ОД НОЋАЈА И СТЕВАНА СРЕМЦА
-РАНИ ЈАВНИ УВИД-

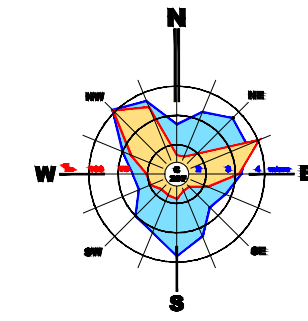

- ○ ○ ○ ○ ГРАНИЦА ПЛАНА
- — — — — САОБРАЋАЈНА МРЕЖА
- — — — — КОЛСКА САОБРАЋАЈНИЦА
- - - - - ПЕШАЧКО - КОЛСКИ ПРИЛАЗ
- — — — — ПЕШАЧКА КОМУНИКАЦИЈА
- — — — — БИЦИКЛИСТИЧКА СТАЗА
- — — — — АУТОБУСКА ЛИНИЈА
- ⊙ АУТОБУСКО СТАЈАЛИШТЕ
- ~ ~ ~ ~ ~ СТЕПЕНИЦЕ У ПРОФИЛУ УЛИЦЕ
- P ПАРКИРАЊЕ У ПРОФИЛУ УЛИЦЕ
- — — — — ЕЛЕКТРОЕНЕРГЕТСКА МРЕЖА
- — — — — КВ 35kV-Постојећи
- — — — — КВ 10 kV-Постојећи
- ▲ ТС 10/0,4 kV-Постојећа
- — — — — ТОПЛИФИКАЦИЈА И ГАСИФИКАЦИЈА
- — — — — Топловодна мрежа - постојећа
- — — — — Топловодна мрежа - реконструкција
- — — — — Примарна градска гасоводна мрежа - постојећа
- — — — — Дистрибутивна градска гасоводна мрежа ниског притиска - постојећа
- Мерно регулациона станица широкe потрошње - постојећа
- — — — — ТЕЛЕКОМУНИКАЦИОНА МРЕЖА
- — — — — ТТ Канализација-постојећа
- — — — — Оптички кабл-постојећи
- ⊙ РСС Комутација-постојећа
- — — — — ТТ Кабл-постојеће трасе
- — — — — ВОДОСНАБДЕВАЊЕ И КАНАЛИСАЊЕ
- — — — — Постојећи цевовод
- — — — — Канализација за употребљене воде-постојећа
- — — — — Канализација за атмосферске воде-постојећа

Ањ игралиште

ПАРК ШУМА
БУБАЊ

ИНЖИЊЕРИЈСКА КАСАРНА
ФИЛИП КЉАЈИЋ

ОШ "КРАЉ ПЕТАР I"

ЗЕЛЕНА
ПИЈАЦА

РСС БУБАЊ

СРЕДЊЕШКОЛСКА
ВИСОКО ОБРАЗОВАЊЕ

МРС
НОВИ НИШ

СПОМЕН ПАРК
СТАРО ГРОБЉЕ

Шифра
17 - ПДР - 23
2023. 2.2.
Датум Лист

ЕЛАБОРАТ
ПЛАН ДЕТАЉНЕ РЕГУЛАЦИЈЕ
ЗОНЕ МЕШОВИТЕ НАМЕНЕ НА ПОДРУЧЈУ
ИЗМЕЂУ УЛИЦА ВОЈВОДЕ ПУТНИКА,
ЗМАЈА ОД НОЋАЈА И СТЕВАНА СРЕМЦА
КАРТА
ПОСТОЈЕЋЕ ИНФРАСТРУКТУРНЕ
МРЕЖЕ И ОБЈЕКТИ

Одговорни урбанисти:
Мариана Митић, дипл.инж.арх.
Јелена Палић, дипл.инж.арх.
Славиша Кондић, дипл.инж.арх.

Размера:
1:2500

в.д. Директор,
Иван Грмуша, дипл.инж.граф.